

# Räume für Ihre Ideen

# Inhalt




Inhalt	Seite
Ansicht E0	3
Ansicht E1	4
Mozartsaal	5
Großer Mozartsaal	5
Großer Liebfrauensaal	6
Liebfrauensaal	6
Burgundersaal	6
Rheinsaal	6
Luthersaal	7
Burchardsaal	7
Raschisaal	7
Foyer Süd E0	8
Foyer Süd E1	8
Theatersaal	9
Foyer Nord E0	10
Foyer Nord E1	10
Balkon/Dachterrasse	11
Vorplatz Rathenaustraße	11
Kontakt	12

# Ansicht E0



Ansicht Ost Maßstab 1:200

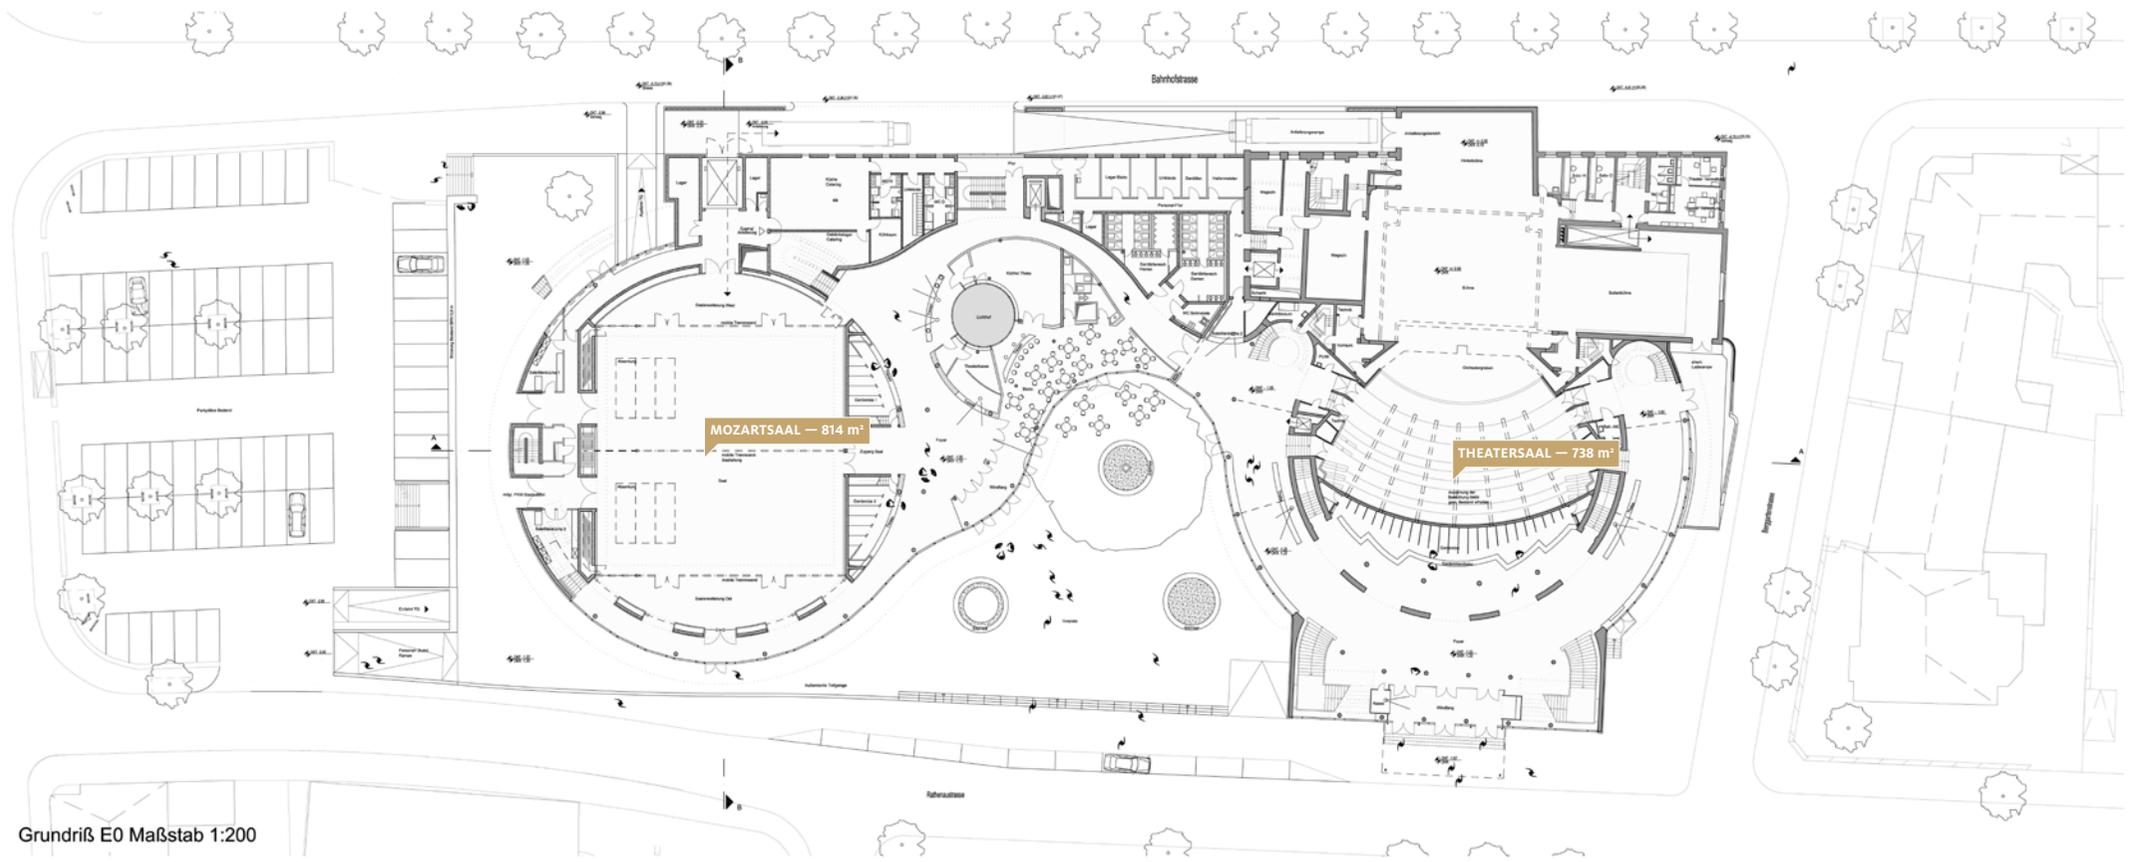


Grundriß E0 Maßstab 1:200

# Ansicht E1



Schnitt A-A Maßstab 1:200

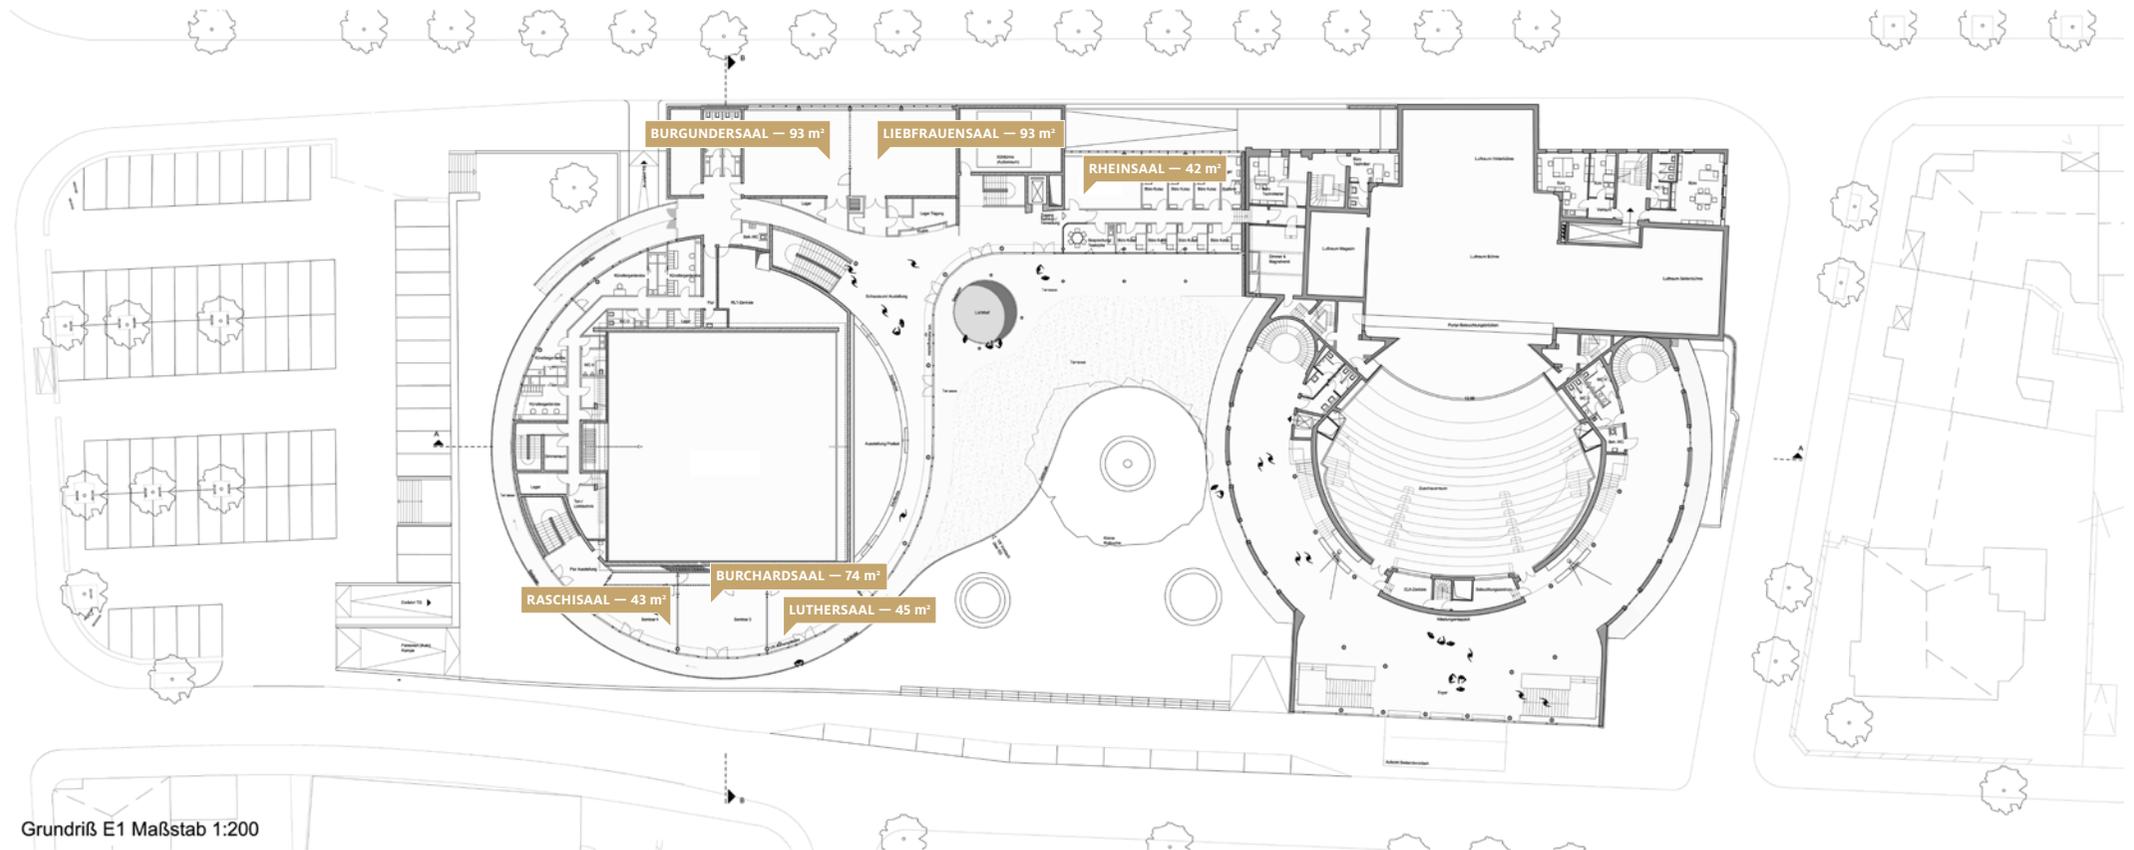

Grundriß E1 Maßstab 1:200

# Mozartsaal



Unser großer Saal im Neubau bietet Ihnen viel Platz, maximale Flexibilität und modernste Technik für Ihre Seminare, Tagungen, Kongresse und (Produkt-)Präsentationen.

## Saalmaße

**Mozartsaal:** 25,56 × 24,96 m  
(Saal quadratisch)

**Großer Mozartsaal:** 25,84/35,69 × 24,96 m  
(Saal + beide Saalerweiterungen)

**Mozartsaal:** Höhe 8,17 m  
(Saal quadratisch)

**Mozartsaal:** Höhe 4,20 m  
(Saalerweiterungen)

**Mozartsaal:** 638,00 m<sup>2</sup>  
(Saal quadratisch)

**Großer Mozartsaal:** 814,00 m<sup>2</sup>  
(Saal + beide Saalerweiterungen)

**Mozartsaal, Ost** 318,00 m<sup>2</sup>  
(östliche Saalhälfte)

**Großer Mozartsaal, Ost** 402,00 m<sup>2</sup>  
(östliche Saalhälfte + Saalerweiterung)

**Mozartsaal, West:** 318,00 m<sup>2</sup>  
(westliche Saalhälfte)

**Großer Mozartsaal, West:** 410,00 m<sup>2</sup>  
(westliche Saalhälfte + Saalerweiterung)

## Zugangsmöglichkeiten

### Mozartsaal:

Der Saal hat von drei Seiten Zugänge:  
nördlich: zwei doppelflügelige Türen (2,07 × 2,94 m)  
östlich: zwei doppelflügelige Türen (2,00 × 2,58 m)  
westlich: zwei doppelflügelige Türen (2,00 × 2,58 m)

### Großer Mozartsaal:

Der Saal hat von drei Seiten Zugänge:  
nördlich: zwei doppelflügelige Tür (2,07 × 2,94 m)  
östlich: fünf doppelflügelige Türen (2,60 × 2,94 m)  
westlich: eine doppelflügelige Tür (2,60 × 2,94 m)

### Mozartsaal, Ost:

Der Saal hat von zwei Seiten Zugänge:  
nördlich: eine doppelflügelige Tür (2,07 × 2,94 m)  
östlich: zwei doppelflügelige Türen (2,00 × 2,58 m)

### Großer Mozartsaal, Ost:

Der Saal hat von zwei Seiten Zugänge:  
nördlich: eine doppelflügelige Tür (2,07 × 2,94 m)  
östlich: fünf doppelflügelige Türen (2,60 × 2,94 m)

### Mozartsaal, West:

Der Saal hat von zwei Seiten Zugänge:  
nördlich: eine doppelflügelige Tür (2,07 × 2,94 m)  
westlich: zwei doppelflügelige Türen (2,00 × 2,58 m)

### Großer Mozartsaal, West:

Der Saal hat von zwei Seiten Zugänge:  
nördlich: eine doppelflügelige Tür (2,07 × 2,94 m)  
westlich: eine doppelflügelige Tür (2,60 × 2,94 m)

### Weitere Möglichkeiten der Anlieferung

südlich: zwei doppelflügelige Türen (3,01 × 2,67 m)  
westlich: eine doppelflügelige Tür (3,01 × 3,01 m)

## Belegungsvarianten

Großer Mozartsaal // Großer Mozartsaal West  
(westliche Saalhälfte + Saalerweiterung)

### Stuhlreihe:

686–801 (von Bühnengröße abhängig)

### Parlament:

400 // 226

### Tischreihe:

464 // 132

### Gala:

350 // 120

### Messe/Ausstellung:

528 m<sup>2</sup>

### Konzert:

1250

### Mittelbühne + Stuhlreihe:

686

### Laufsteg + Stuhlreihe:

686

Durch Teilung des Saales sind noch weitere Belegungsvarianten kombinierbar.

## Einrichtung/Ausstattung

### Boden:

Parkett, amerikanische Kirsche

### Wände:

Holzvertäfelung, amerikanische Kirsche

### Decke:

Gitterrostdecke mit abgehängten Akustik-Segeln

### Tageslicht:

Oberlichter an Ost-/Westfassade

### Verdunkelung:

möglich

### Anschlüsse:

34 Bodentanks /4 Wandanschlusskästen  
(Bestückung durch: ELT, Audio/Video, szen. Beleuchtung)

### Besucherführung:

2 Anschlüsse für mobile Monitore

### Bühnentechnik:

2 getrennte Hubpodien (6,22 × 6,24 m) einzeln oder gemeinsam mit einem Zwischenelement (18,80 × 6,24 m) fahrbar; 29 Kettenzüge für Einrichtbetrieb, 10 Kettenzüge für szenischen Einsatz

### Aufzug:

// Lastenaufzug  
// Nutzlast 5000kg/ 66 Personen,  
// 3 Haltestellen: U1, E0, E0 Anlieferungsrampe,  
// 3 Zugänge (Durchladekabine)  
// Fahrkorb (LxBxH): 4,48m × 3,00m × 2,80m  
// Wand, Boden, Decke: Edelstahlpaneele

### Nutzlast Boden:

5 kN/m<sup>2</sup>

### Sonstiges:

Der große Saal ist mit einer schalldichten Trennwand (55db) teilbar; es gibt zwei Saalerweiterungsflächen (jeweils 90 qm).

# Liebfrauensaal // Burgundersaal



Die ideale Raumkombination, bestehend aus zwei gleich großen Teilen und identischer Technik. So müssen Sie auch in der kleinen Variante auf nichts verzichten.

## Raummaße

<b>Großer Liebfrauensaal:</b>	<b>21,57 × 8,61 m</b>
<b>Liebfrauensaal/Burgundersaal:</b>	<b>10,73 × 8,61 m</b>
<b>Höhe:</b>	<b>3,00 m</b>
<b>Großer Liebfrauensaal:</b>	<b>186,00 m²</b>
<b>Liebfrauensaal/Burgundersaal:</b>	<b>93,00 m²</b>

## Zugangsmöglichkeiten

**Großer Liebfrauensaal:**  
Der Tagungsraum hat zwei doppelflügelige Zugangstüren (2,01 × 2,135 m).

**Liebfrauensaal/Burgundersaal:**  
Der unterteilte Tagungsraum hat eine doppelflügelige Zugangstür (2,01 × 2,135 m).

## Belegungsvarianten Großer Liebfrauensaal // Liebfrauen- oder Burgundersaal

**Parlament:**  
70 // 35

**Stuhlreihe:**  
170 // 80

**Tischreihe:**  
160 // 80

**Block/Tischkreis:**  
50 // 25

**U-Form:**  
50 // 25

Durch Teilung des Saales sind noch weitere Belegungsvarianten kombinierbar.

# Rheinsaal



Ein kleiner Saal, aber ein großer Raum – mit der optimalen Technik für professionelle Präsentationen, Seminare, Schulungen etc. im kleinen, feinen Rahmen.

## Raummaße

<b>Länge:</b>	<b>7,78 m</b>
<b>Breite:</b>	<b>5,43 m</b>
<b>Höhe:</b>	<b>3,00 m</b>
<b>Fläche:</b>	<b>42,5 m²</b>

## Zugangsmöglichkeit

Der Seminarraum hat eine Zugangstür (1,01 × 2,135 m).

## Belegungsvarianten Rheinsaal

**Parlament:**  
12

**Stuhlreihe:**  
25

**Tischreihe:**  
18

**Block/Tischkreis:**  
16

**U-Form:**  
14

## Einrichtung/Ausstattung

**Boden:**  
Parkett, amerikanische Kirsche

**Wände:**  
Putz, heller Farbton

**Decke:**  
Abhangdecke, Gipskarton, heller Farbton

**Tageslicht:**  
Fensterfont an Westfassade

**Anschlüsse:**  
2 Bodentanks (Bestückung durch: ELT, Audio/ Video)

**Nutzlast Boden:**  
5 kN/m²

**Sonstiges:**  
Jeder Seminarraum ist mit Beamer, Leinwand und Lautsprechern ausgestattet (in Decke versenkbar).

# Luthersaal // Burchardsaal // Raschisaal



Unsere drei kleinen Seminarräume, die sich ganz individuell zusammenstellen und erweitern lassen. So können Sie sich immer exakt den Raum schaffen, den Sie benötigen.

## Raummaße

<b>Höhe:</b>	<b>3,00 m</b>
<b>Luthersaal:</b>	<b>45,50 m<sup>2</sup></b>
<b>Burchardsaal:</b>	<b>74,50 m<sup>2</sup></b>
<b>Raschisaal:</b>	<b>43,00 m<sup>2</sup></b>
<b>Gesamt:</b>	<b>163,00 m<sup>2</sup></b>

Durch ein vollflexibles Trennwandsystem können die Seminarräume in unterschiedlichen Größen und Kombinationen aufgebaut werden.

## Belegungsvarianten Luthersaal // Burchardsaal // Raschisaal

**Parlament:**  
16 // 18 // 12

**Stuhlreihe:**  
30 // 60 // 25

**Block/Tischkreis:**  
16 // 24 // 16

**U-Form:**  
16 // 24 // 16

Unterschiedliche Belegungsvarianten sind kombinierbar.

## Belegungsvarianten Luthersaal + Burchardsaal + Raschisaal

**Parlament:**  
60

**Stuhlreihe:**  
160

**Tischreihe:**  
120

**Block/Tischkreis:**  
40

**U-Form:**  
44

**Gala:**  
96

## Zugangsmöglichkeit

Jeder Seminarraum kann über ein Türelement (0,90 × 2,135 m) erschlossen werden.

## Einrichtung/Ausstattung

**Boden:**  
Parkett, amerikanische Kirsche

**Wände:**  
Putz, heller Farbton

**Decke:**  
Abhangdecke, Gipskarton, heller Farbton

**Tageslicht:**  
Fensterfront an Ostfassade

**Sonnenschutz**  
Ein außenliegender Sonnenschutz ist vorhanden.

**Anschlüsse:**  
3 Bodentanks  
(Bestückung durch: ELT, Audio/ Video)

**Nutzlast Boden:**  
5 kN/m<sup>2</sup>

**Sonstiges:**  
Jeder Seminarraum ist mit Beamer, Leinwand und Lautsprechern ausgestattet (in Decke versenkbar).

# Foyer Süd E0



Die große Freifläche im Erdgeschoss des Neubaus ist ideal für Empfangssituationen und Ausstellungen, bei dem auch Getränke gereicht werden können.

## Raummaße

**Höhe:** 4,30 m  
**Fläche:** 430,00 m<sup>2</sup>

## Einrichtung/Ausstattung

**Boden:**  
Bitu Terrazzo

**Wände:**  
Putz, heller Farbton

**Decke:**  
Akustikputz, heller Farbton

**Tageslicht:**  
Fensterfont an Ostfassade zum Vorplatz

**Sonnenschutz:**  
Ein außenliegender Sonnenschutz ist vorhanden.

**Besucherführung:**  
6 feste Monitore und 2 weitere Anschlüsse für mobile Monitore

**Aufzüge:**  
// Personenaufzug  
// Nutzlast: 1450 kg / 19 Personen  
// 3 Haltestellen: U1, E0, E1 / 3 Zugänge  
// Fahrkorb (LxBxH): 2,40 m × 1,30 m × 2,10 m  
// Wand: Holzfurnierpaneel / Spiegel  
// Boden: Betonwerkstein  
// Decke: Edelstahlpaneel

**Nutzlast Boden:**  
5 kN/m<sup>2</sup>

**Sonstiges:**  
Das Foyer Süd E0 ist mit einem festen Servicetresen, einem Kassentresen und einem Garderobebereich ausgestattet.

# Foyer Süd E1



Das Foyer im Obergeschoss bietet Ihnen die Technik und die Flexibilität eines großen Raums sowie Zugänge zur Dachterrasse.

## Raummaße

**Höhe:** 3,00 m / 2,57 m

**Fläche:** 393 m<sup>2</sup>

Das Foyer E1 kann durch Hinzunahme von Raschi-, Luther- und Burchardsaal um 163 m<sup>2</sup> auf insgesamt 556 m<sup>2</sup> vergrößert werden.

## Einrichtung/Ausstattung

**Boden:**  
Bitu Terrazzo

**Wände:**  
Putz, heller Farbton

**Decke:**  
Abhangdecke, Gipskarton, heller Farbton

**Tageslicht:**  
Fensterfont an Ostfassade

**Verdunkelung:**  
nicht möglich

**Anschlüsse:**  
3 Bodentanks (Bestückung durch: ELT, Audio/ Video)

**Besucherführung:**  
4 feste Monitore und 2 weitere Anschlüsse für mobile Monitore

**Aufzug:**  
// Personenaufzug  
// Nutzlast 1450kg / 19 Personen  
// 3 Haltestellen: U1, E0, E1 / 3 Zugänge  
// Fahrkorb (LxBxH): 2,40m × 1,30m × 2,10m  
// Wand: Holzfurnierpaneel / Spiegel  
// Boden: Betonwerkstein  
// Decke: Edelstahlpaneel

**Nutzlast Boden:**  
5 kN/m<sup>2</sup>

**Sonstiges:**  
Das Foyer Süd E1 ist mit einem mobilen Servicetresen ausgestattet; von dem Foyer hat man über die gesamte Ostfassade Zugang zur Dachterrasse/Balkon; das Foyer hat ein Ausstellungspodest; an den Wänden sind Galerieleisten vorhanden.

# Theatersaal



Der große Saal im Altbau verleiht Ihrer Veranstaltung einen angenehm festlichen Rahmen für Ihre Veranstaltung.

## Raummaße

**Höhe Zuschauerraum:** bis zu 11,20 m  
**Fläche Zuschauerraum:** 428,00 m<sup>2</sup>

**Höhe Bühnenraum:** bis zu 21,00 m  
**Fläche Bühnenraum:** 310,00 m<sup>2</sup>

## Belegungsvarianten

**Parkett:**  
641 + 86

**Empore:**  
117

**Gesamt:**  
844

Es handelt sich im Theater um Festbestuhlung.

## Zugangsmöglichkeit

Das Parkett kann in Ebene E0 über sechs und in Ebene E1 über zwei doppelflügelige Türen (1,65 × 2,20 m) erschlossen werden.

Die Plätze auf der Empore in Ebene E2 können über vier doppelflügelige Türen (1,65 × 2,20 m) erreicht werden.

## Einrichtung/ Ausstattung

**Boden:**  
Linoleum, dunkel

**Wände:**  
Holzvertäfelung, Teak

**Decke:**  
Deckensegel, heller Farbton

**Bestuhlung:**  
Stoffbezug (Wolle), dunkelblau

**Tageslicht:**  
nicht vorhanden

**Anschlüsse:**  
1 Bodentank in Reihe 14 für mobiles Regiepult  
(Bestückung durch: Audio/ Video)

**Sonstiges:**  
Der höhenverstellbare Orchestergraben kann auch als Saalerweiterungsfläche (86 Plätze) genutzt werden.

# Foyer Nord E0



Die Freifläche im Erdgeschoss des Altbaus eignet sich ideal für Ausstellungen unabhängig oder ergänzend zu der Veranstaltung im Theater.

## Raummaße

**Höhe:** 4,50 m  
**Fläche:** 733,00 m<sup>2</sup>

**Messe- und Ausstellungsflächen:** 400,00 m<sup>2</sup>

## Einrichtung/Ausstattung

**Boden:**  
Natursteinboden (Quarzit), dunkel

**Wände:**  
Putz, heller Farbton

**Decke:**  
Abhangdecke, heller Farbton

**Tageslicht:**  
Fensterfont an Nord-/Ost- und Südfassade

**Sonnenschutz:**  
An der südlichen Fassade ist ein außenliegender Sonnenschutz vorhanden.

**Besucherführung:**  
2 feste Monitore und 4 weitere Anschlüsse für mobile Monitore

**Aufzug:** (barrierefreie Erschließung Foyer Nord E1)  
// Personenaufzug  
// Nutzlast 630 kg / 8 Personen  
// 2 Haltestellen: E0, E1 / 2 Zugänge  
// Fahrkorb (LxBxH): 1,40m × 1,10m × 2,10m  
// Wand: Holzfurnierpaneel / Spiegel  
// Boden: Betonwerkstein  
// Decke: Edelstahlpaneel

**Nutzlasten Boden:**  
5 kN/m<sup>2</sup>

**Sonstiges:**  
Das Foyer Nord E0 ist mit zwei mobilen Servicetresen, einem Kassentresen und einem Garderobenbereich ausgestattet.

# Foyer Nord E1



Das Foyer im Altbau-Obergeschoss ist ein schöner Ort für Lesungen, Ausstellungen und Besprechungen.

## Raummaße

**Höhe:** 6,20 m  
**Fläche:** 670,00 m<sup>2</sup>

**Messe- und Ausstellungsflächen:** 462,00 m<sup>2</sup>

## Einrichtung/Ausstattung

**Boden:**  
Teppichboden, beige

**Wände:**  
Putz, heller Farbton

**Decke:**  
Abhangdecke, Gipskarton, heller Farbton

**Tageslicht:**  
Fensterfont an Nord-/Ost- und Südfassade

**Sonnenschutz:**  
Ein innenseitiger Sonnenschutz zum Verschatten der Ostfassade ist vorhanden.

**Anschlüsse:**  
2 Wandanschlusskästen  
(Bestückung durch: szen. Beleuchtung)

**Besucherführung:**  
5 Anschlüsse für mobile Monitore

**Aufzug:** (barrierefreie Erschließung Foyer Nord E1)  
// Personenaufzug  
// Nutzlast 630kg / 8 Personen  
// 2 Haltestellen: E0, E1 / 2 Zugänge  
// Fahrkorb (LxBxH): 1,40m × 1,10m × 2,10m  
// Wand: Holzfurnierpaneel / Spiegel  
// Boden: Naturstein  
// Decke: Edelstahlpaneel

**Nutzlast Boden:**  
5 kN/m<sup>2</sup>

**Sonstiges:**  
Das Foyer Nord E1 ist mit zwei festen Servicetresen ausgestattet.

Austritt auf Balkon und Dachterrasse ist möglich.

# Balkon // Dachterrasse



Das Obergeschoss von Alt- und Neubau wird von einem umlaufenden Balkon umschlossen.

## Maße

**Fläche:** 510,00 m<sup>2</sup>  
**davon überdacht:** 120,00 m<sup>2</sup>

## Einrichtung/Ausstattung

**Boden:**  
ungebunden verlegter Basaltstein

**Zugänge:**  
4 Türen (Breite 2m, Höhe 2,60m) die direkt auf die Dachterrasse führen, zusätzlich 5 Türen, die auf den umlaufenden Balkon führen

**Anschlüsse:**  
// Wasser-/Abwasseranschluss  
// 3 Schukosteckdosen 230V/ 16 A  
// 1X CEE-Steckdose 400 V/ 63 A

**Nutzlasten Boden:**  
4 kN/m<sup>2</sup>

# Vorplatz Rathenaustraße



Das Entrée des WORMSERS steht ebenfalls für Veranstaltungen zur Verfügung.

## Maße

**Fläche A:** 155,00 m<sup>2</sup>  
**Fläche B:** 270,00 m<sup>2</sup>  
**Fläche C:** 420,00 m<sup>2</sup>  
**Fläche, gesamt:** 975,00 m<sup>2</sup>

Gegebenenfalls teilen Rettungswege die Flächen.

## Einrichtung/Ausstattung

**Boden:**  
Basaltpflaster/ Betonsteine

**Anschlüsse:**  
// drei Elektranten mit jeweils  
// 1X CEE-Steckdose 400 V/ 32A  
// 1X CEE-Steckdose 400 V/ 16A  
// 3x Schukosteckdosen 230V/ 16 A  
// 1 Wasseranschluss 1/2 Zoll

**Statisch zulässige Lasten auf der Tiefgarage:**  
(berücksichtigt ist Brückenklasse 16/16)  
// Gesamtlast 160 kN  
// Ersatzflächenlast 8,9 kN/m<sup>2</sup>  
// Radlast Vorderräder 30kN  
// Radlast Hinterräder 50kN

---

**Sie wollen mehr? Eine Besichtigung reservieren? Weitere Details?**

Kein Problem. Kontaktieren Sie uns, und Sie erhalten von uns die Informationen, die Sie wünschen. Damit Ihre Veranstaltung ein voller Erfolg wird – im Wormser.

**Hausanschrift:**

**Das Wormser  
Theater, Kultur- und Tagungszentrum**  
Rathenaustraße 11  
67547 Worms  
Telefon (06241) 2000-420  
Telefax (06241) 2000-469

**Postanschrift:**

**Kultur und Veranstaltungen GmbH**  
Von-Steuben-Straße 5  
67549 Worms  
Telefon (06241) 2000-0  
Telefax (06241) 2000-399  
info@das-wormser.de

---